

CISS.CL @f /cissproyectos



CISS

NUEVO PROYECTO | CONCEPCIÓN

# EDIFICIO ROOSEVELT




TU MUNDO PROPIO A PASOS DEL CENTRO



# EMPLAZAMIENTO EDIFICIO ROOSEVELT

CISS.CL   /cissproyectos

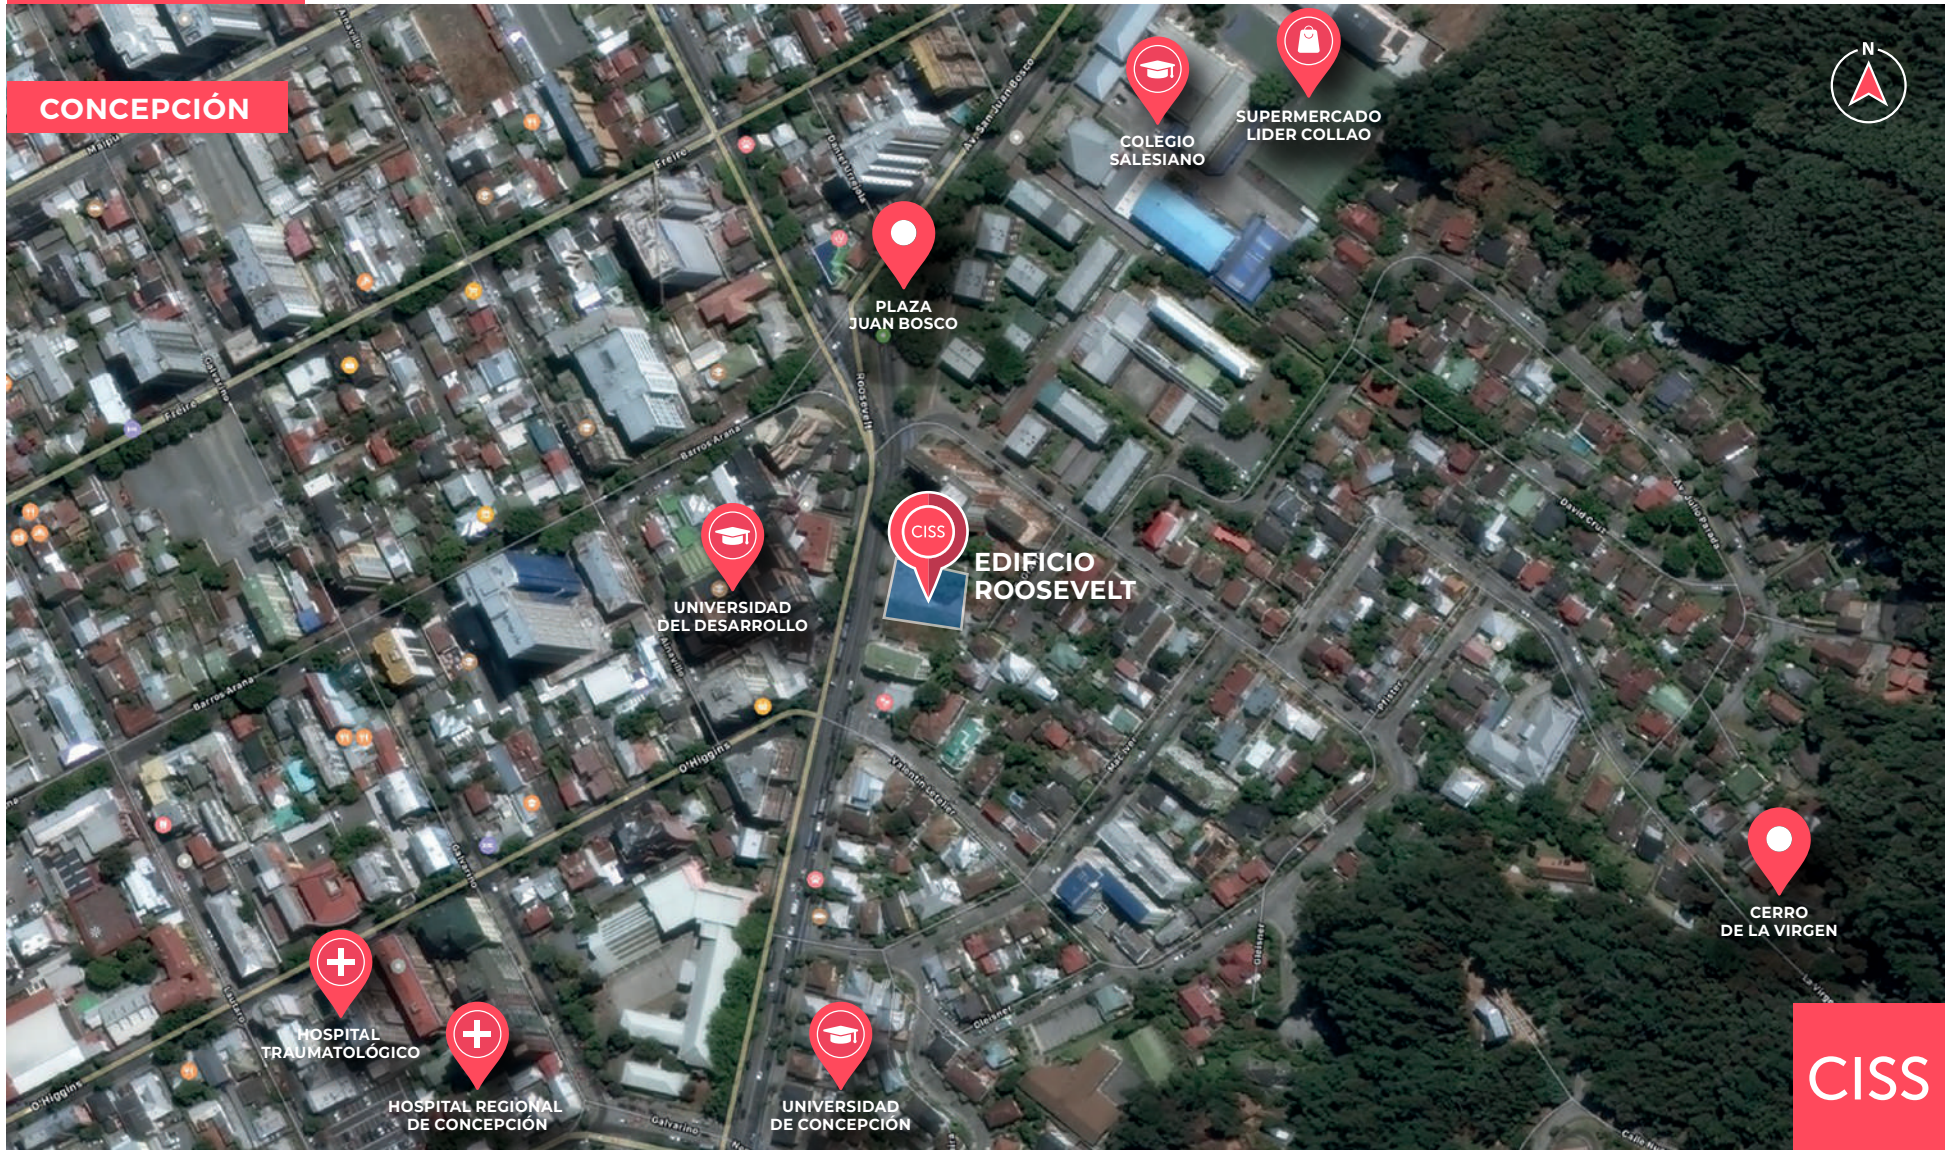


# ESPACIOS INTERIORES

## EDIFICIO ROOSEVELT


Edificio Roosevelt se inserta en uno de los mejores barrios de Concepción centro. A sólo minutos de éste, permite contar con una vida más cercana a la naturaleza, ciclovías, áreas verdes, parques y universidades, sin alejarte de las comodidades de la ciudad.

Un proyecto moderno, de excelente planificación interior y con un equipamiento común preciso para responder a las necesidades de la vida de hoy.

- Edificio de 17 pisos y 98 departamentos.
- 1, 2 y 3 dormitorios.
- Desde 42,79 mts + terraza.
- Hasta 137,34 mts + terraza.
- Estacionamientos subterráneos y bodegas (techados en nivel 1).

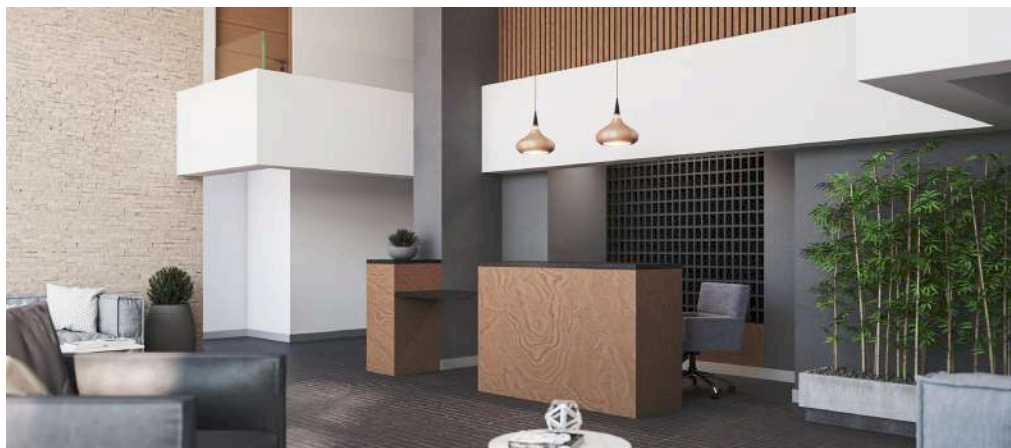

Imágenes referenciales del proyecto.

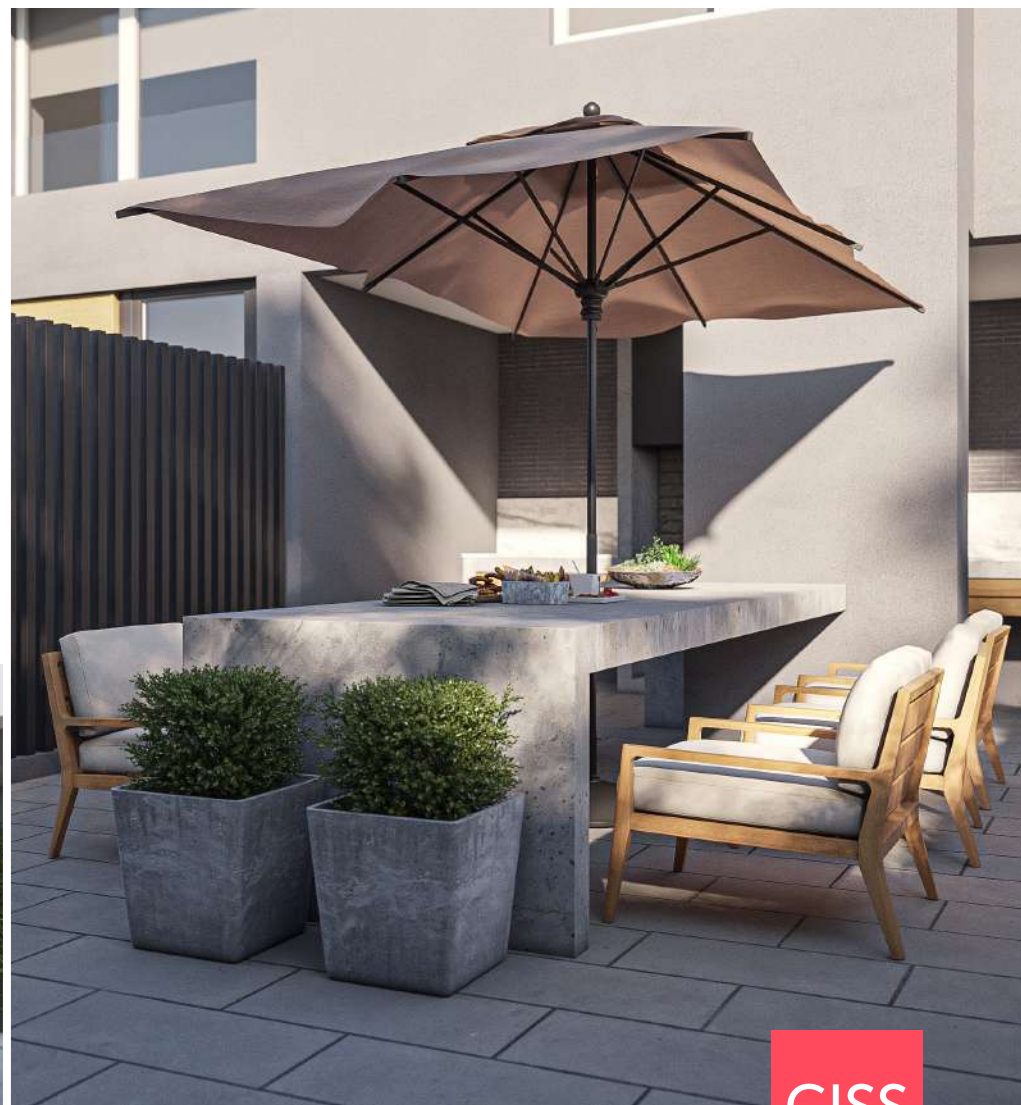

# ESPACIOS INTERIORES EDIFICIO ROOSEVELT


CISS.CL   /cissproyectos



Imágenes referenciales del proyecto.



CISS

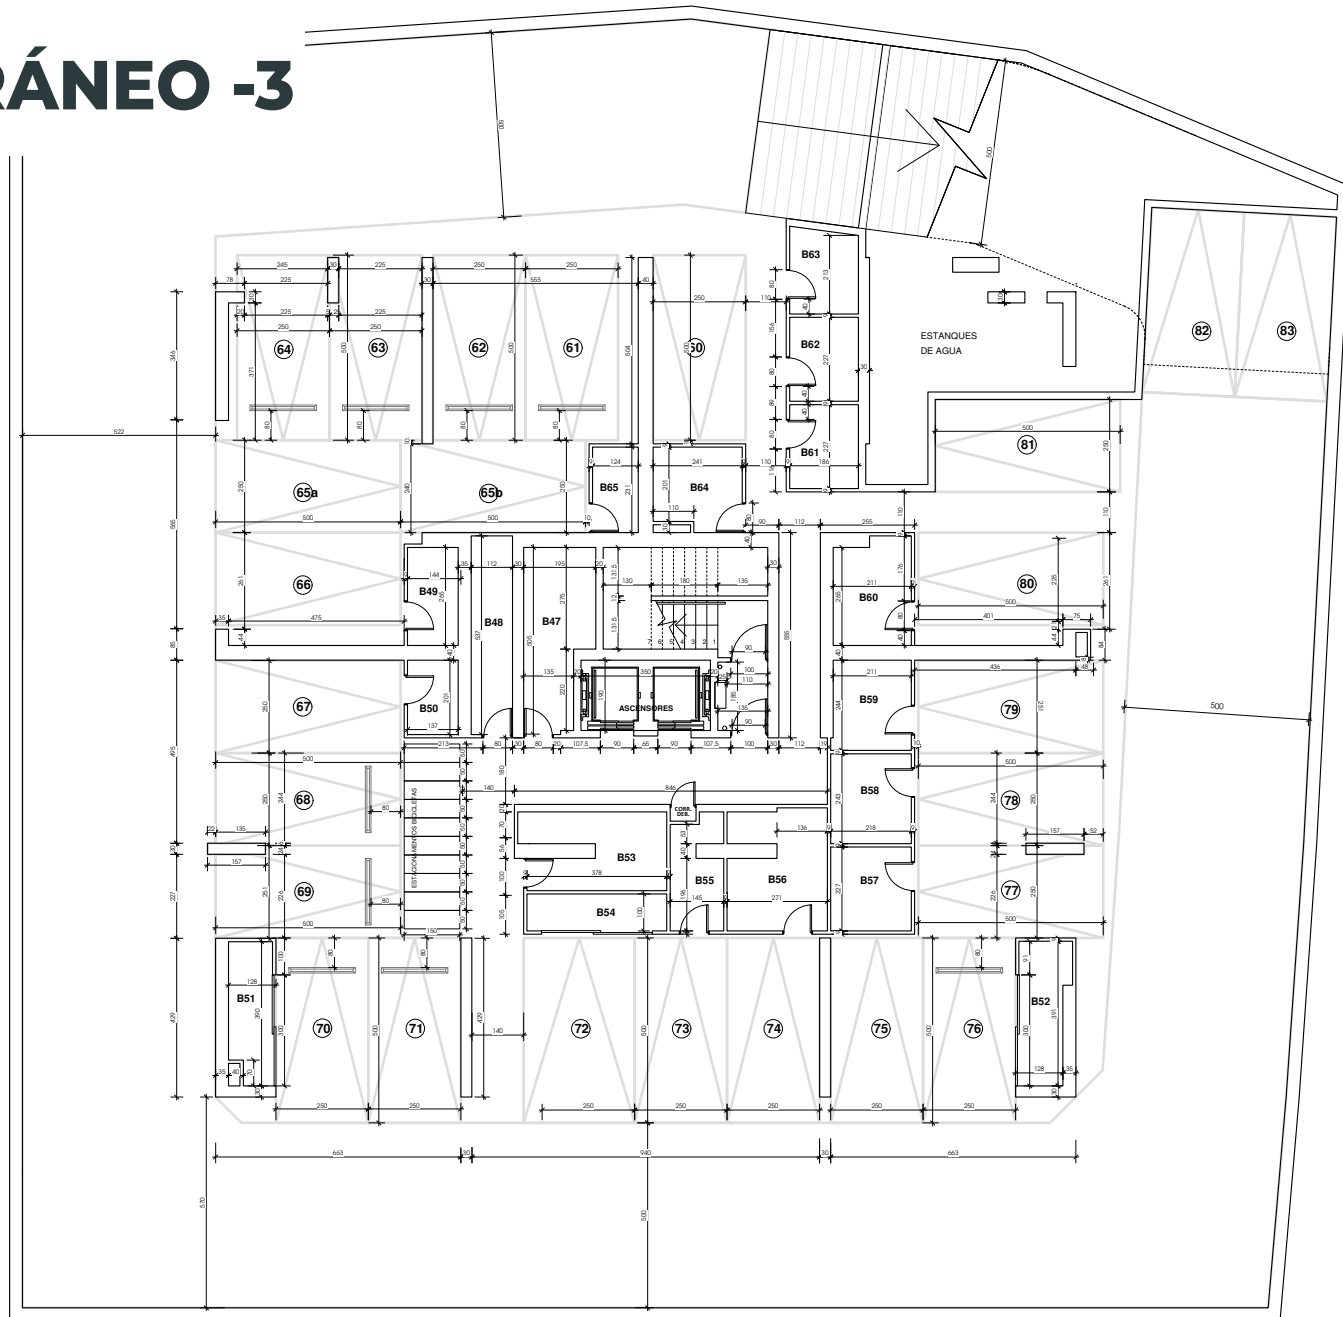
# PLANTA SUBTERRÁNEO -3



# PLANTA SUBTERRÁNEO -2



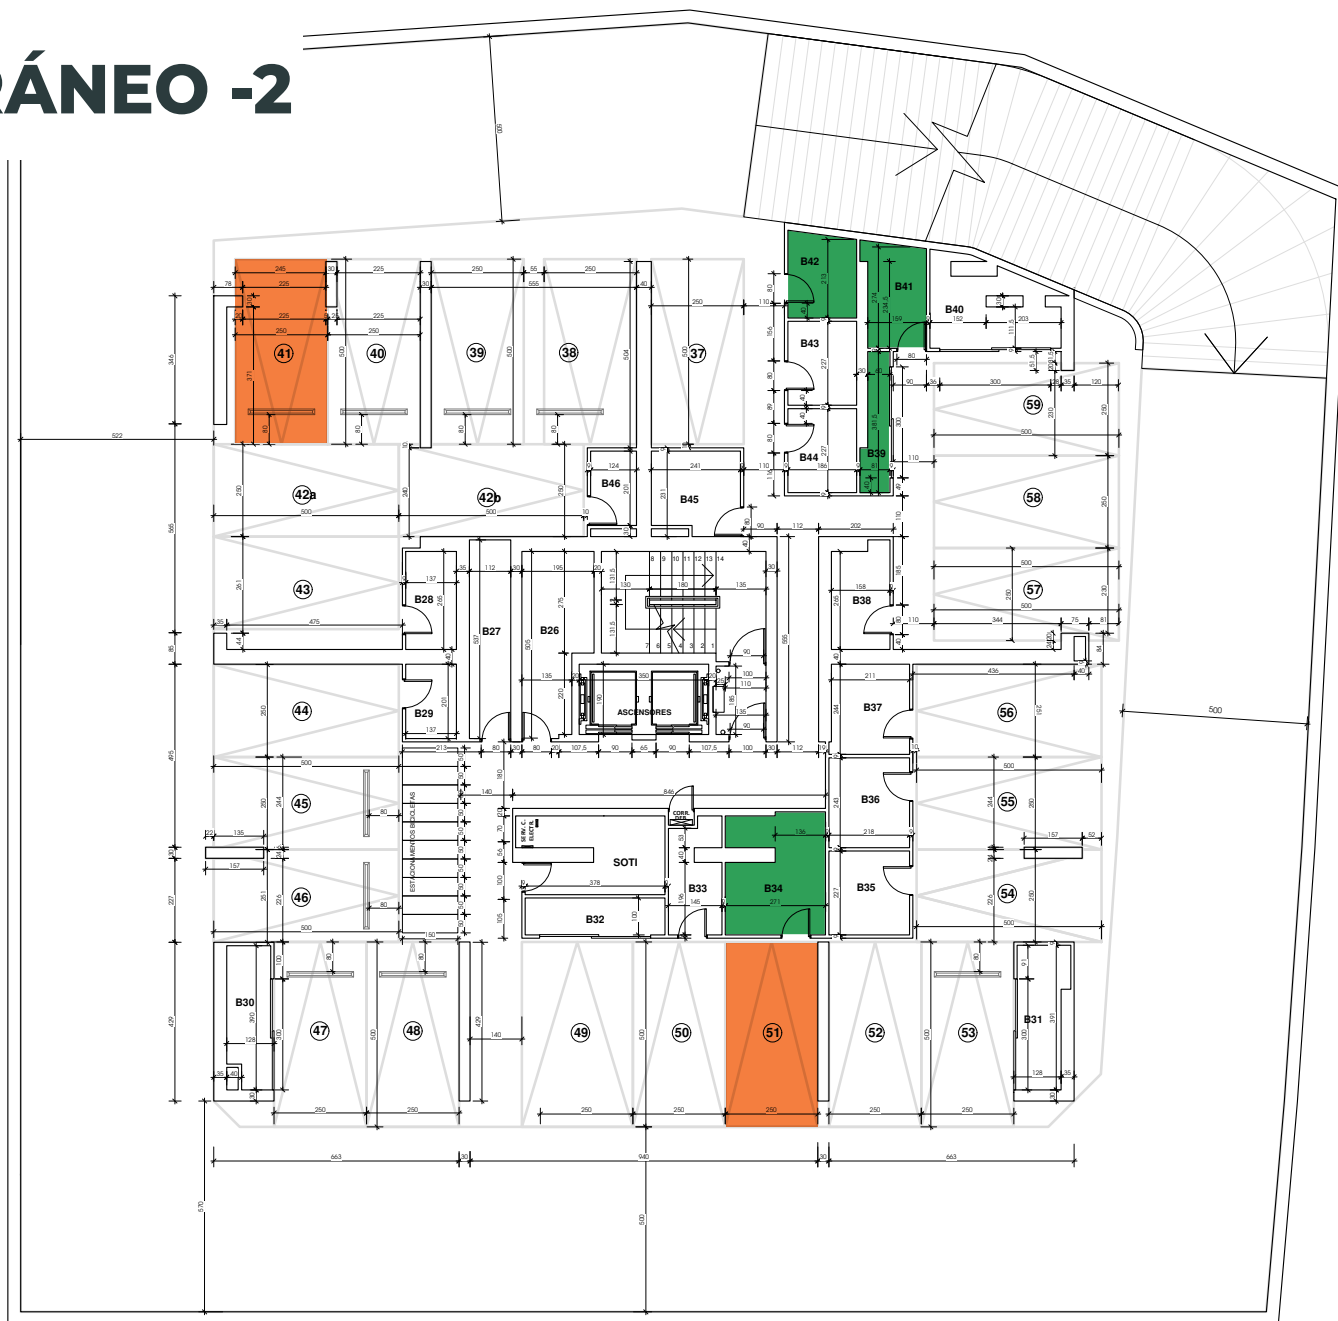


-  Estacionamiento disponible
-  Bodega disponible




# PLANTA SUBTERRÁNEO -1



-  Estacionamiento disponible
-  Bodega disponible

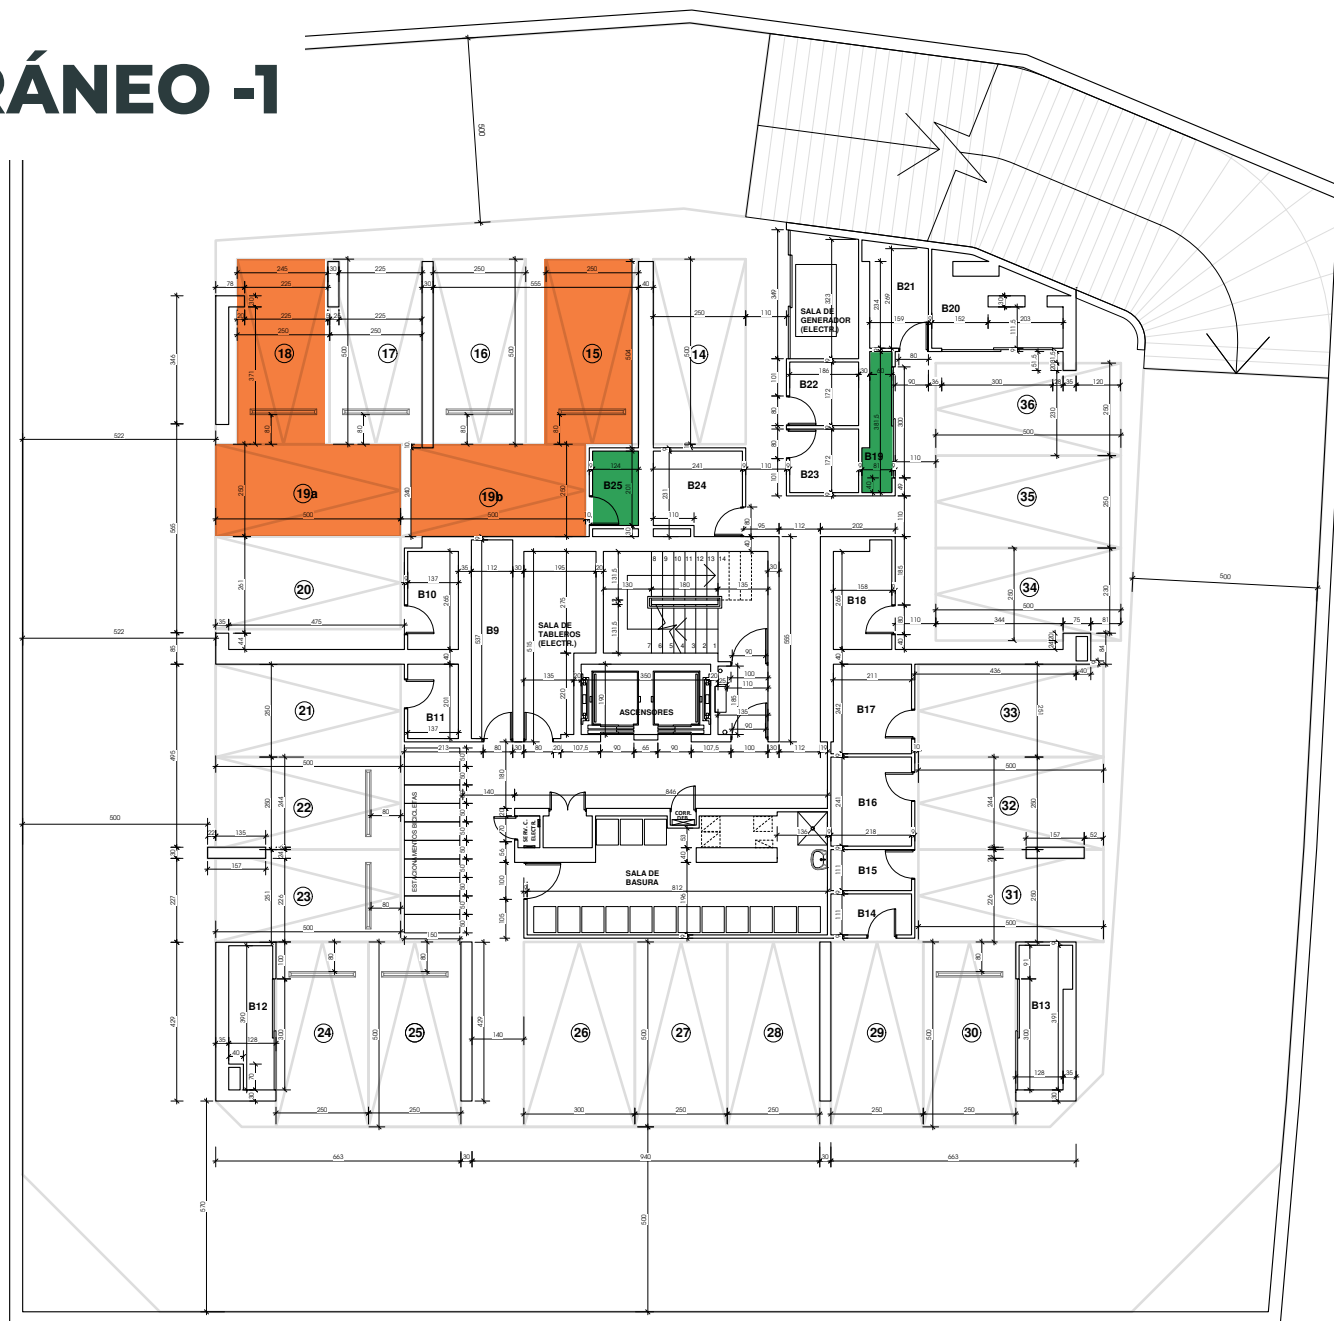


# PLANTA PISO 1

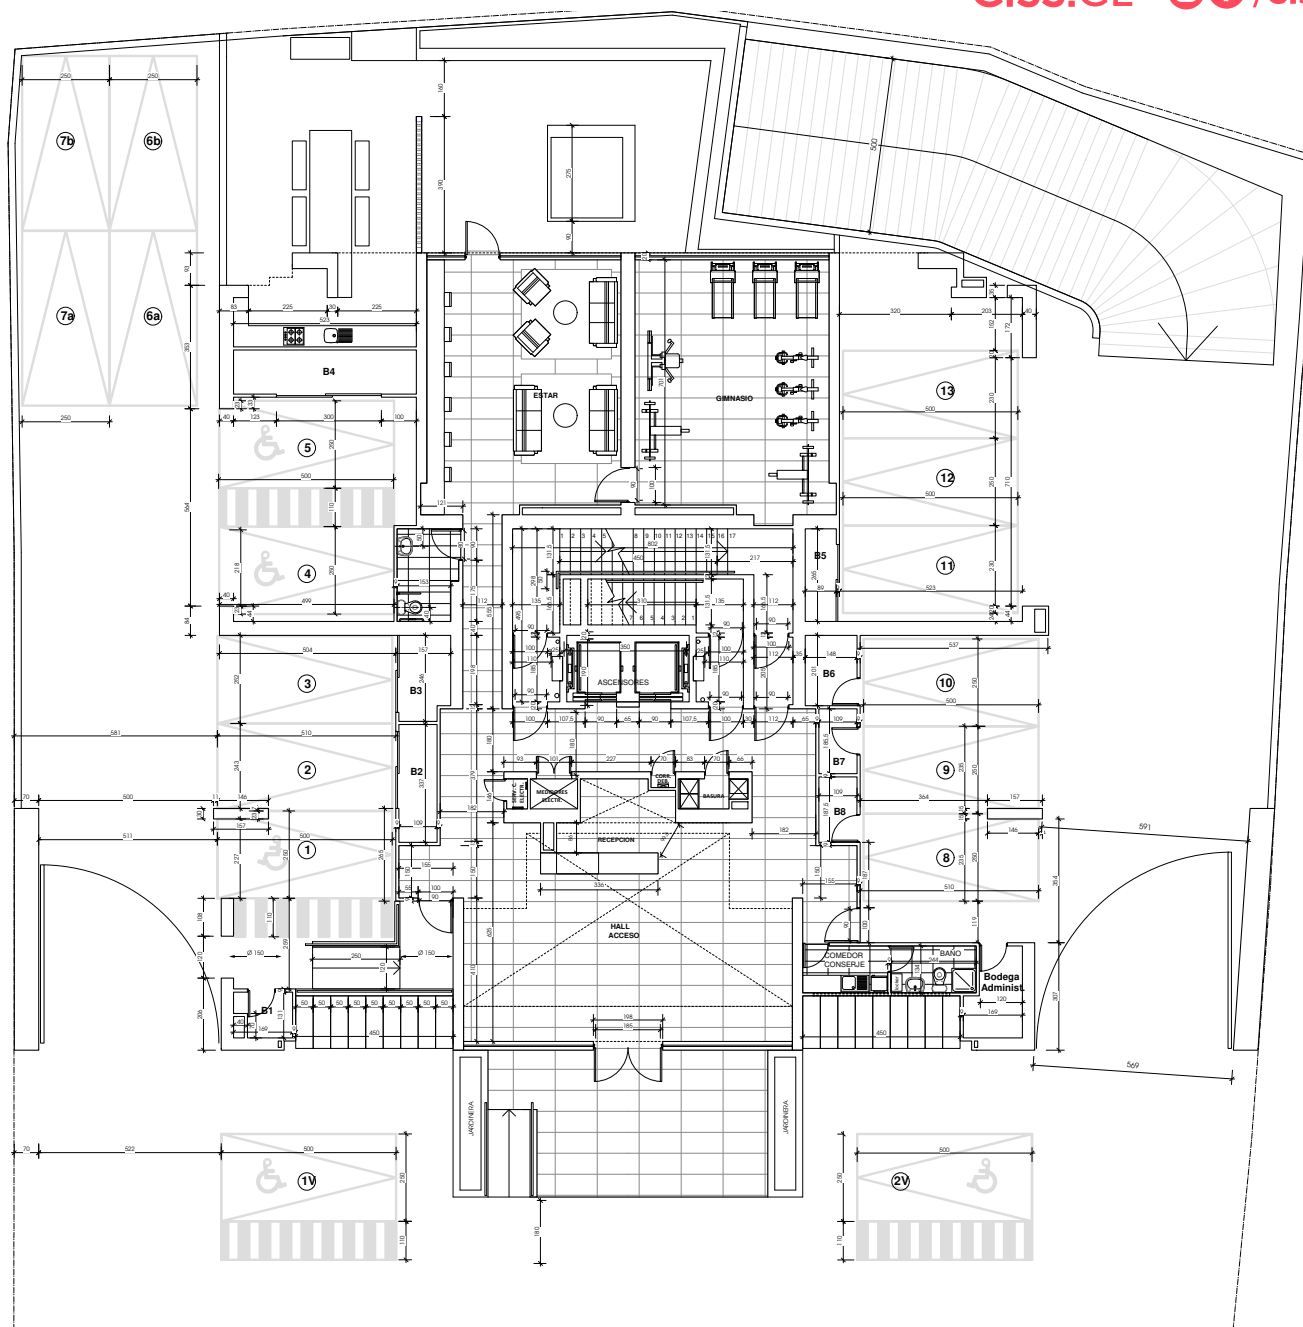




# PLANTA PISO 2

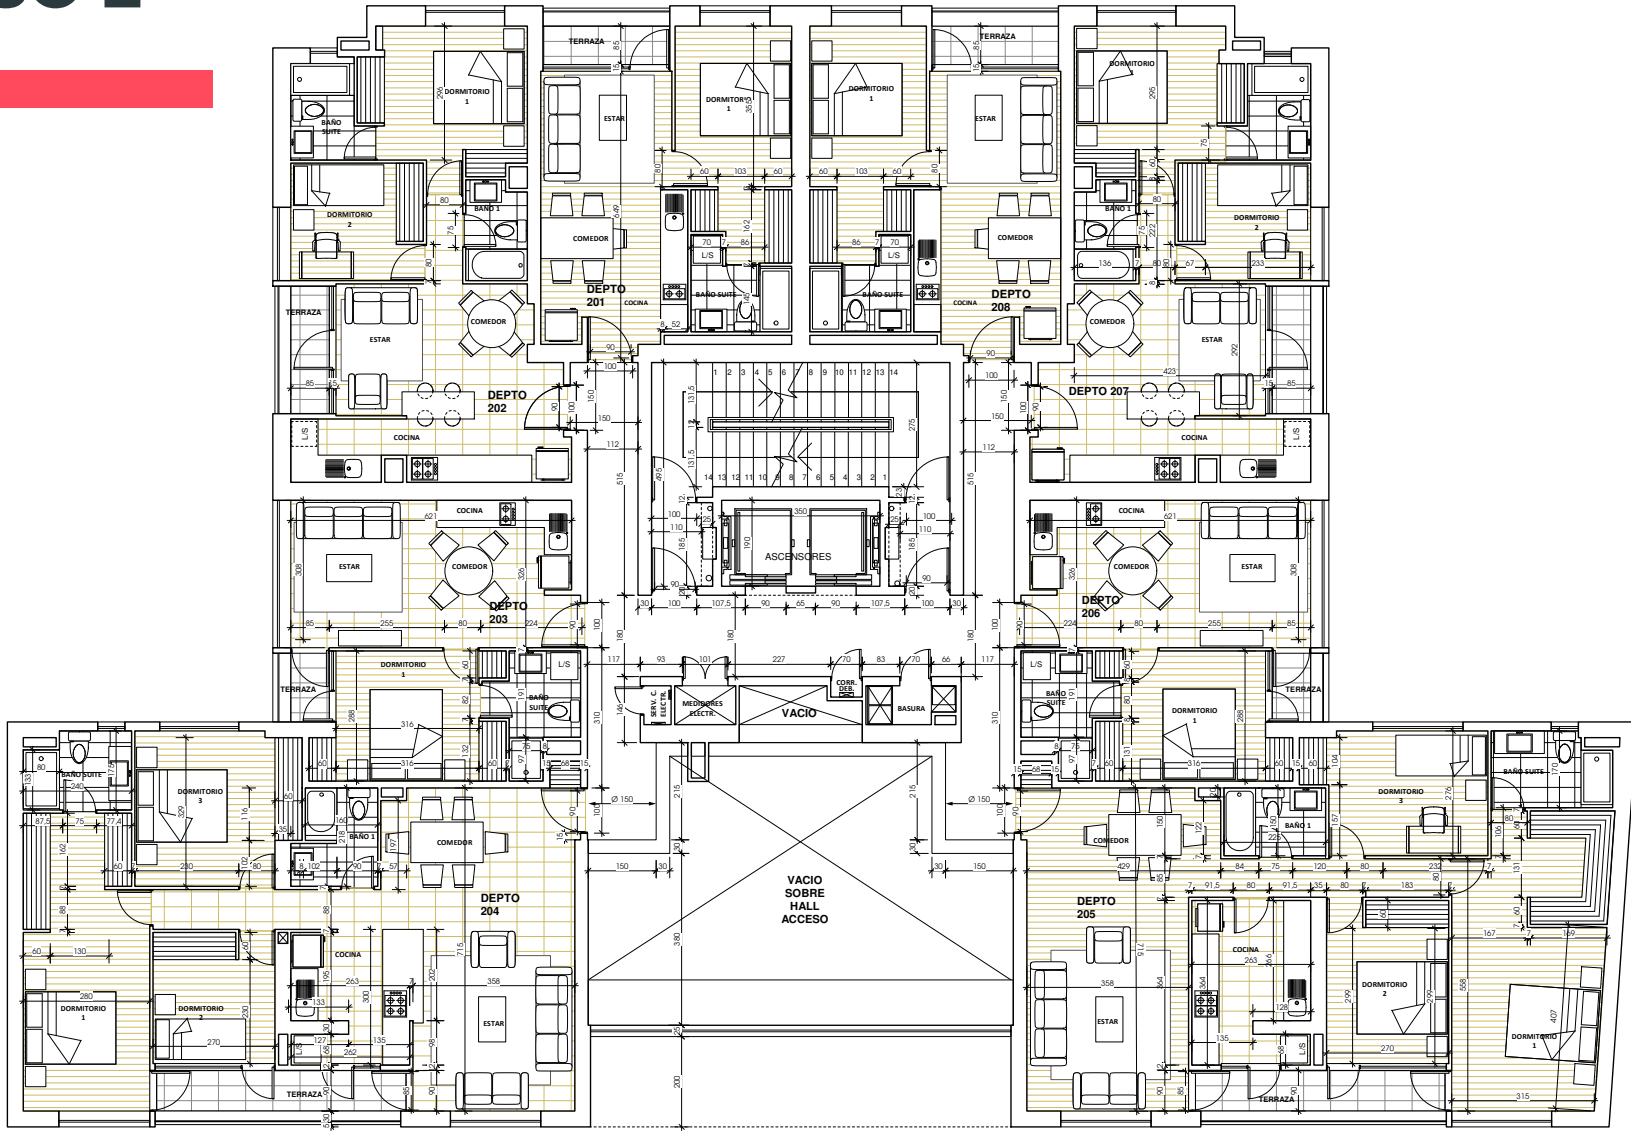


1:50


# PLANTA PISO 3 - 14

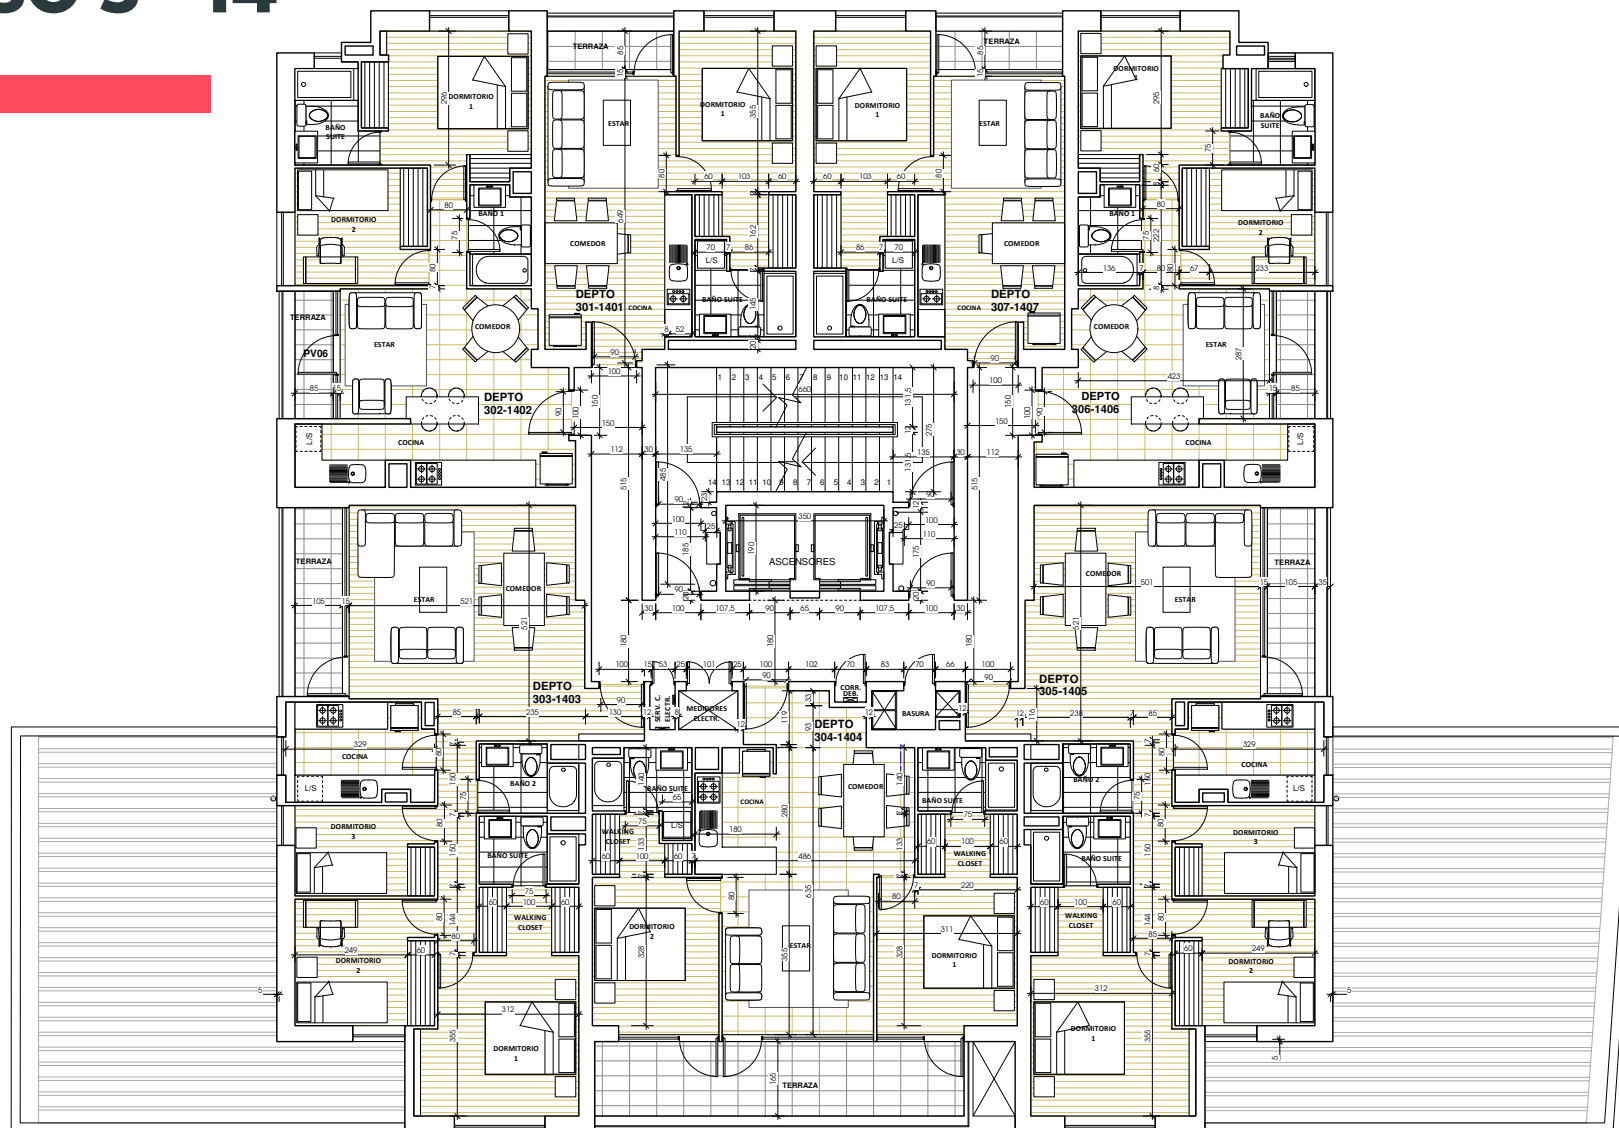


# PLANTA PISO 15

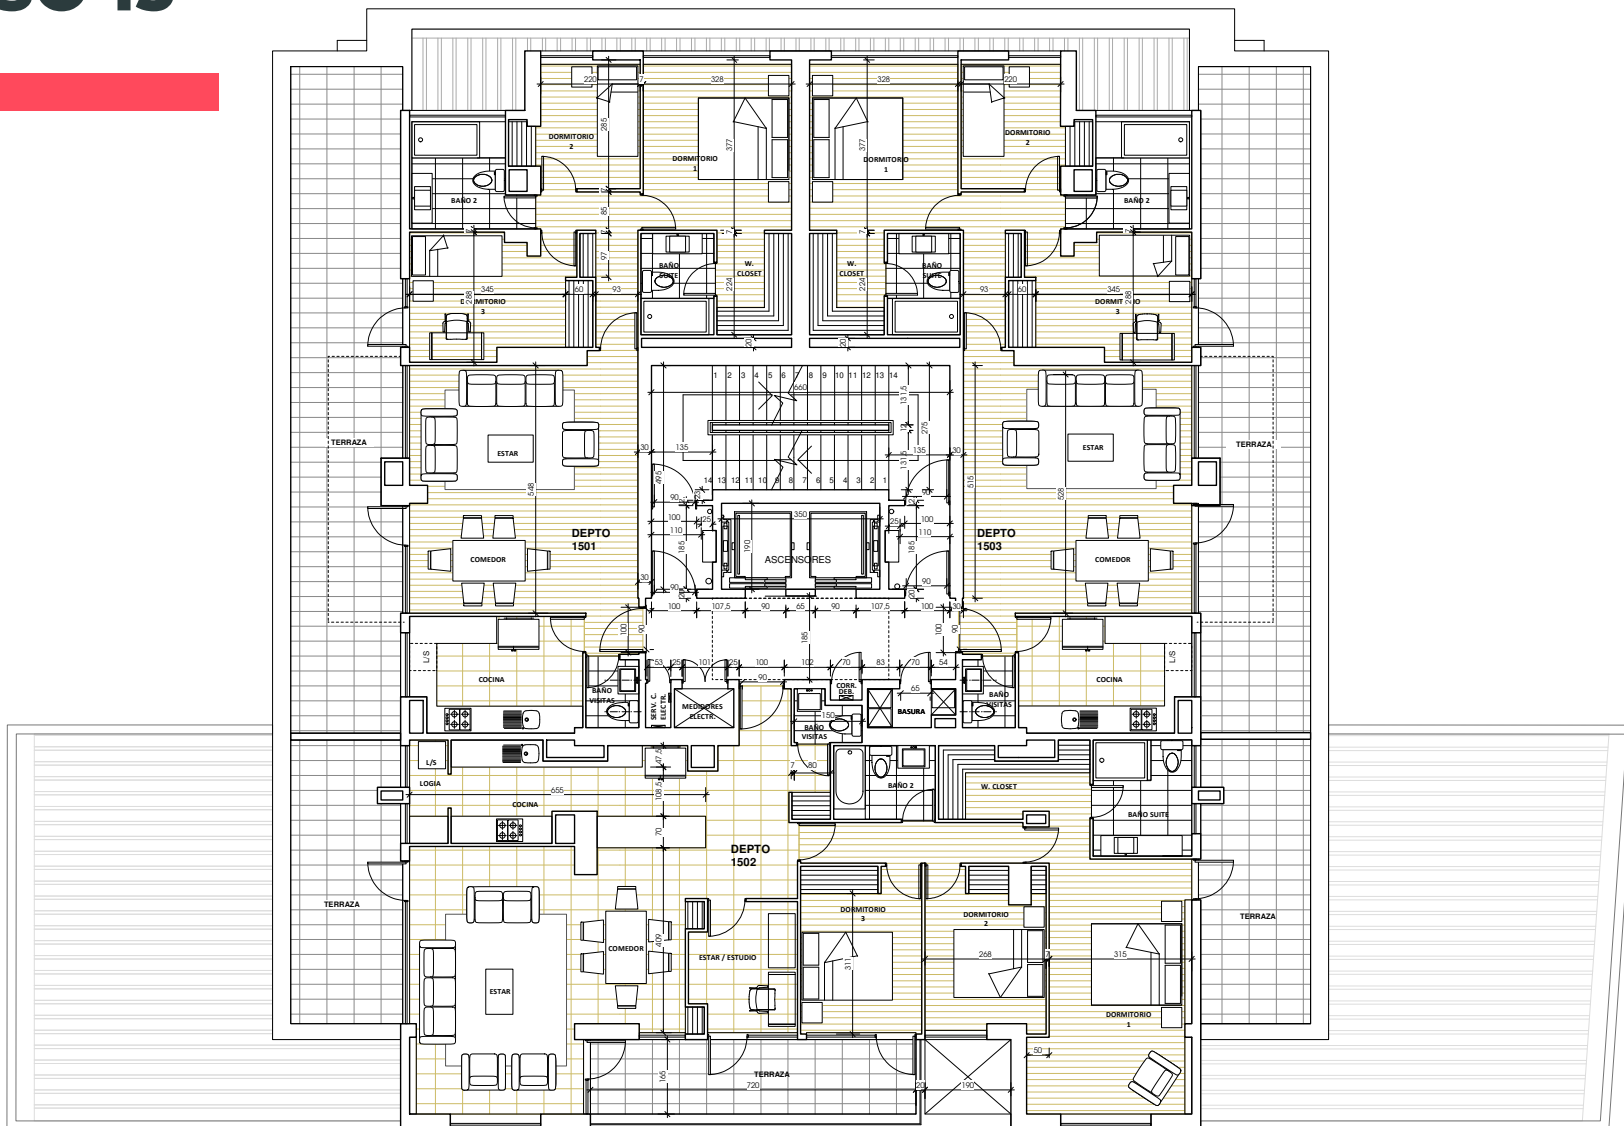

# PLANTA PISO 16

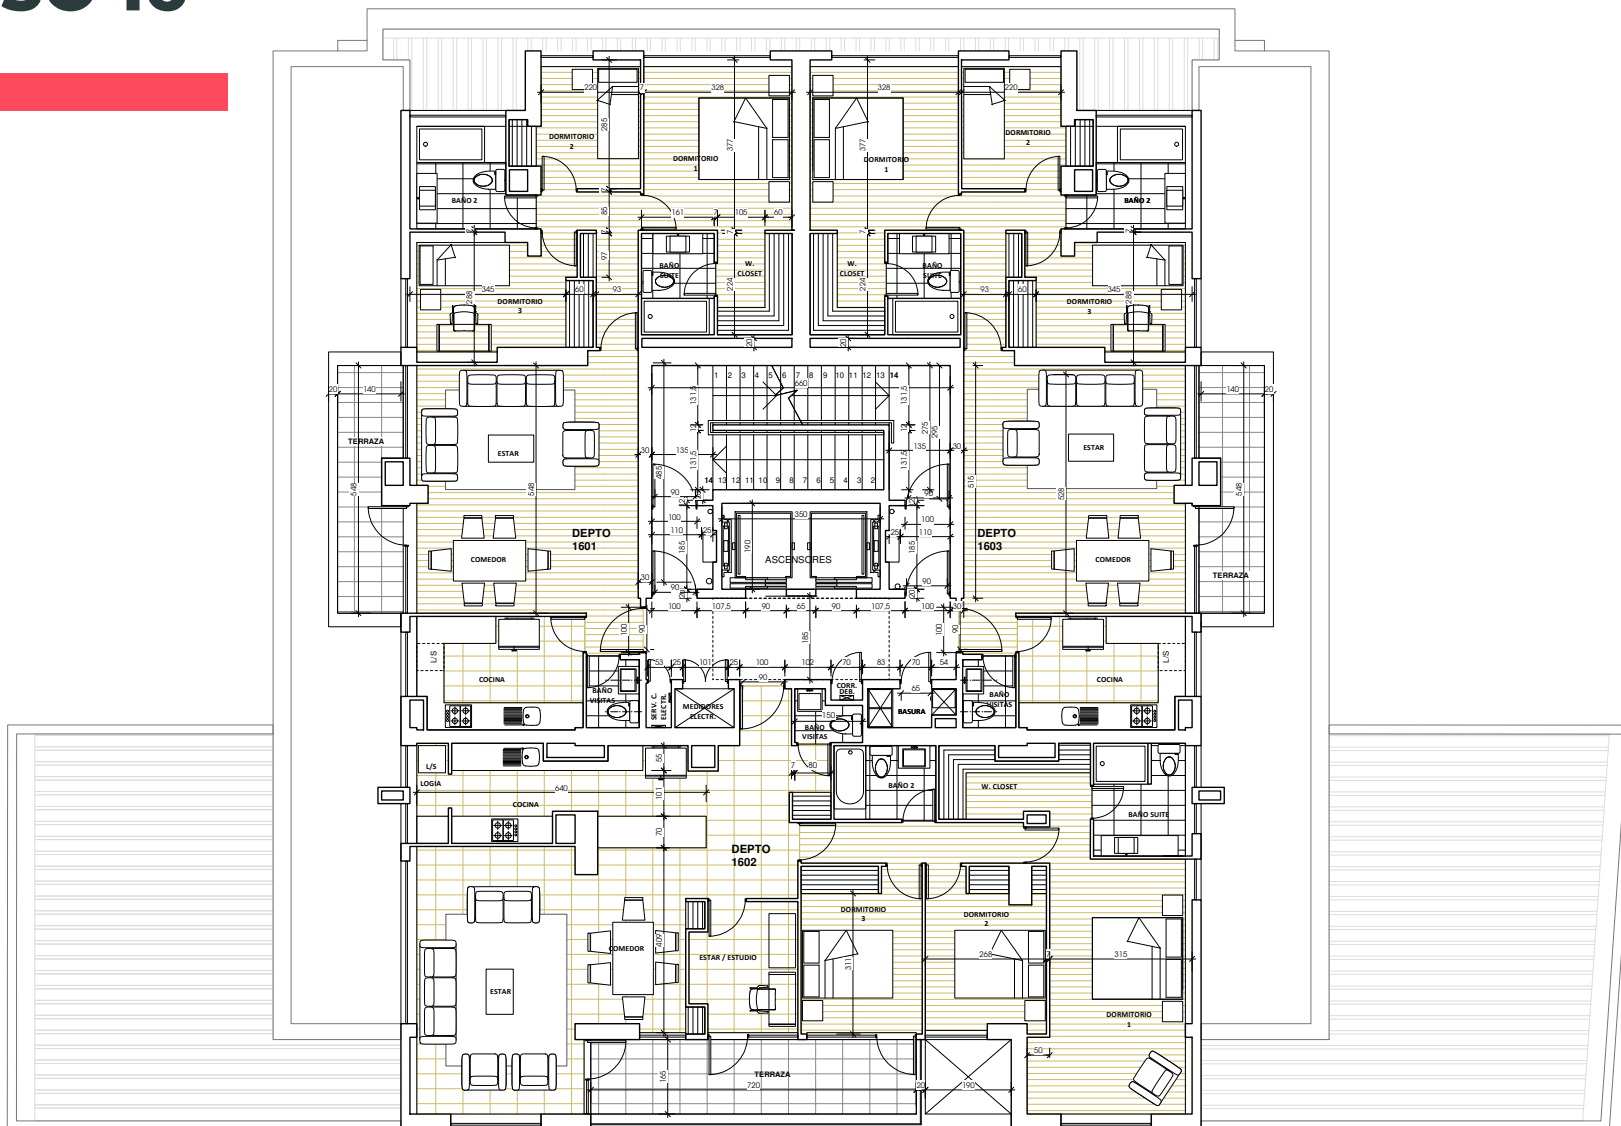

# PLANTA PISO 17

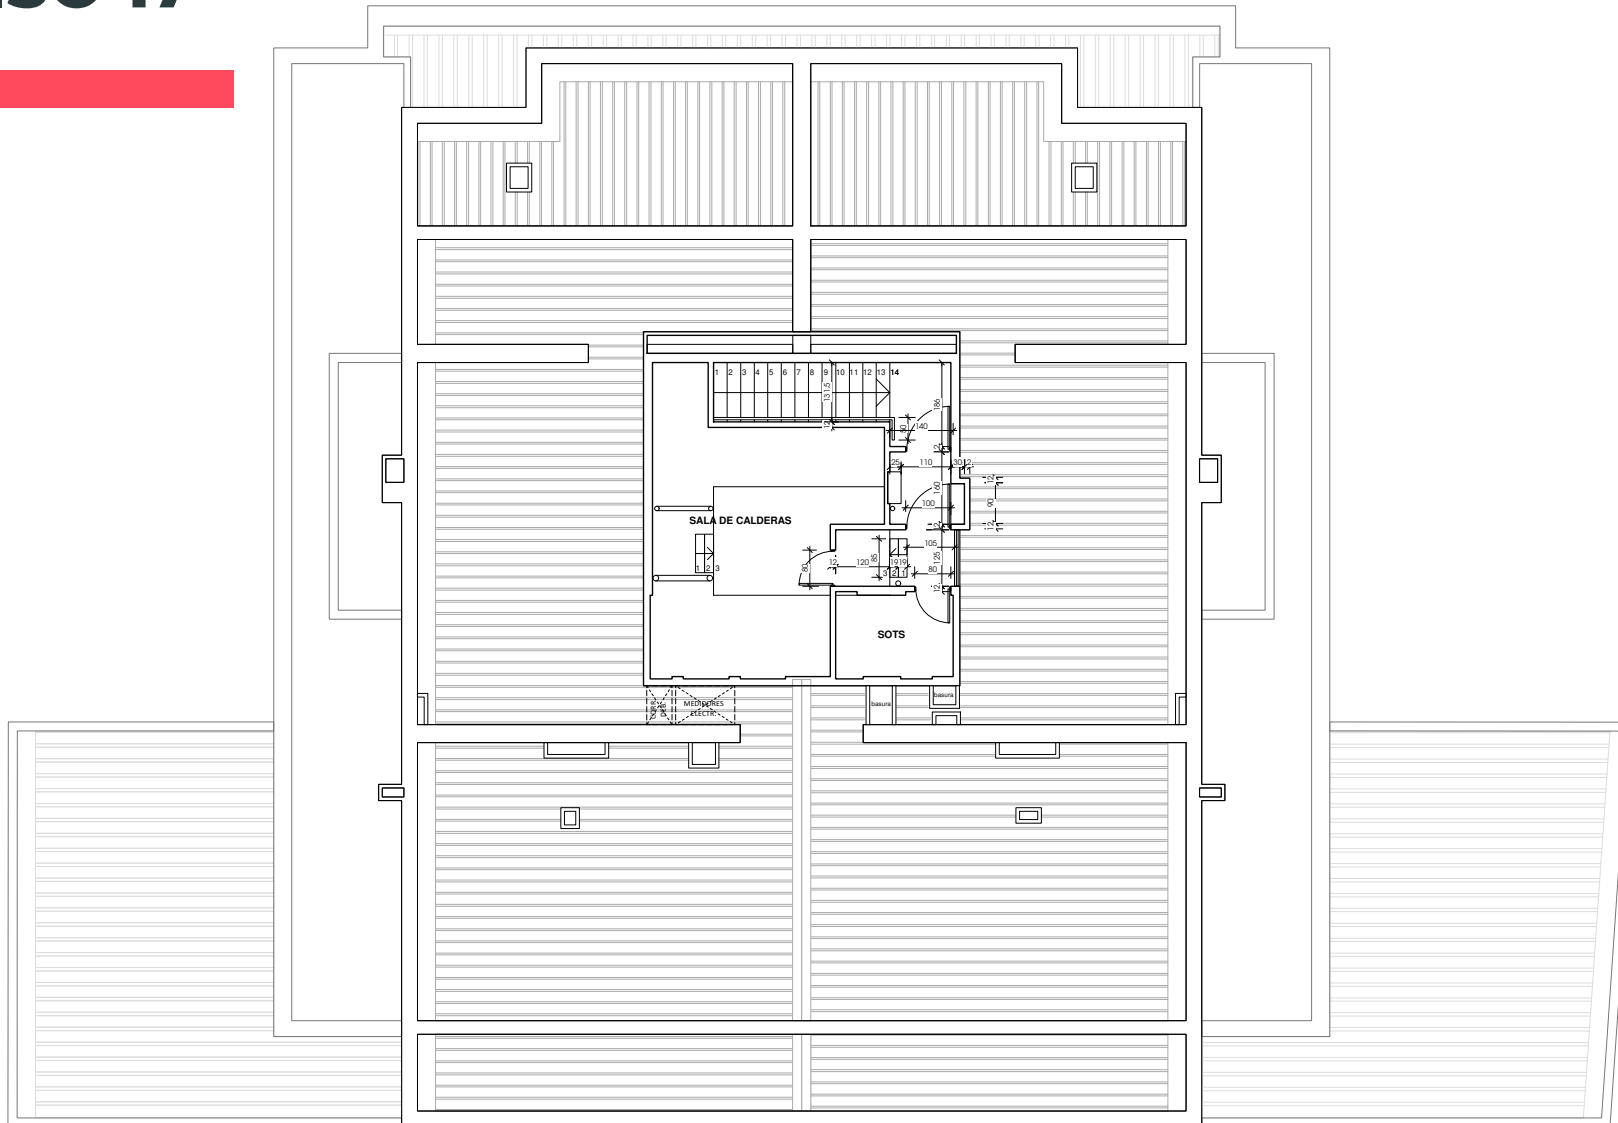

# PLANTA TIPO 02EE

SUP. ÚTIL DEPTO 137 m<sup>2</sup>

SUP. TOTAL TERRAZA 52 m<sup>2</sup>

**TOTAL 189 m<sup>2</sup>**

## 3D y 3B

- Sistema de aislación termoacústico EIFS.
- Seguridad mediante consejería para control de acceso y sistema de citofonía 24/7.
- Termopaneles PVC folio madera.
- Cocina incluye cubierta de granito, equipada con encimera, horno y campana.
- Piso vinílico en dormitorios, living comedor, cocina y pasillos.
- Pisos de cerámica en baños y terraza.
- Único modelo en piso 15 y 16 con variación m<sup>2</sup> en terraza (niveles exclusivos con sólo 3 deptos por piso).



# PLANTA

## TIPO 03 EEE

SUP. ÚTIL DEPTO 102 m<sup>2</sup>

SUP. TOTAL TERRAZA 9 m<sup>2</sup>

**TOTAL 111 m<sup>2</sup>**

### 3D y 3B

- Sistema de aislación termoacústico EIFS.
- Seguridad mediante consejería para control de acceso y sistema de citofonía 24/7.
- Termopaneles PVC folio madera.
- Cocina incluye cubierta de granito, equipada con encimera, horno y campana.
- Piso vinílico en dormitorios, living comedor, cocina y pasillos.
- Pisos de cerámica en baños y terraza.



# PLANTA TIPO 03 EEE

SUP. ÚTIL DEPTO 102 m<sup>2</sup>

SUP. TOTAL TERRAZA 9 m<sup>2</sup>

**TOTAL 111 m<sup>2</sup>**

## 3D y 3B

- Sistema de aislación termoacústico EIFS.
- Seguridad mediante consejería para control de acceso y sistema de citofonía 24/7.
- Termopaneles PVC folio madera.
- Cocina incluye cubierta de granito, equipada con encimera, horno y campana.
- Piso vinílico en dormitorios, living comedor, cocina y pasillos.
- Pisos de cerámica en baños y terraza.





CISS



Imagen referencial dormitorio

CISS.CL @f /cissproyectos



Imagen referencial living comedor

# CISS

## VENTAS E INFORMACIÓN

### SALA DE VENTAS

Camino Club Militar 200.  
San Pedro de la Paz.  
cissproyectos@ciss.cl

### UBICACIÓN PROYECTO

Avenida Roosevelt 1760,  
Concepción.



Escanea con tu celular  
y contáctanos

CISS.CL @f/cissproyectos

CISS.CL @f/cissproyectos