



VENTAS E INFORMACIÓN

UBICACIÓN PROYECTO
Juan Martínez de Rozas #1518,
Concepción.



Escanea con tu celular
y contáctanos

CISS.CL @f /cissproyectos




CONCEPCIÓN
EDIFICIO ROZAS CONDELL

VIVE LA COMODIDAD Y **CONVENIENCIA DEL CENTRO**

EMPLAZAMIENTO EDIFICIO ROZAS CONDELL

JUAN MARTÍNEZ DE ROZAS #1518, CONCEPCIÓN

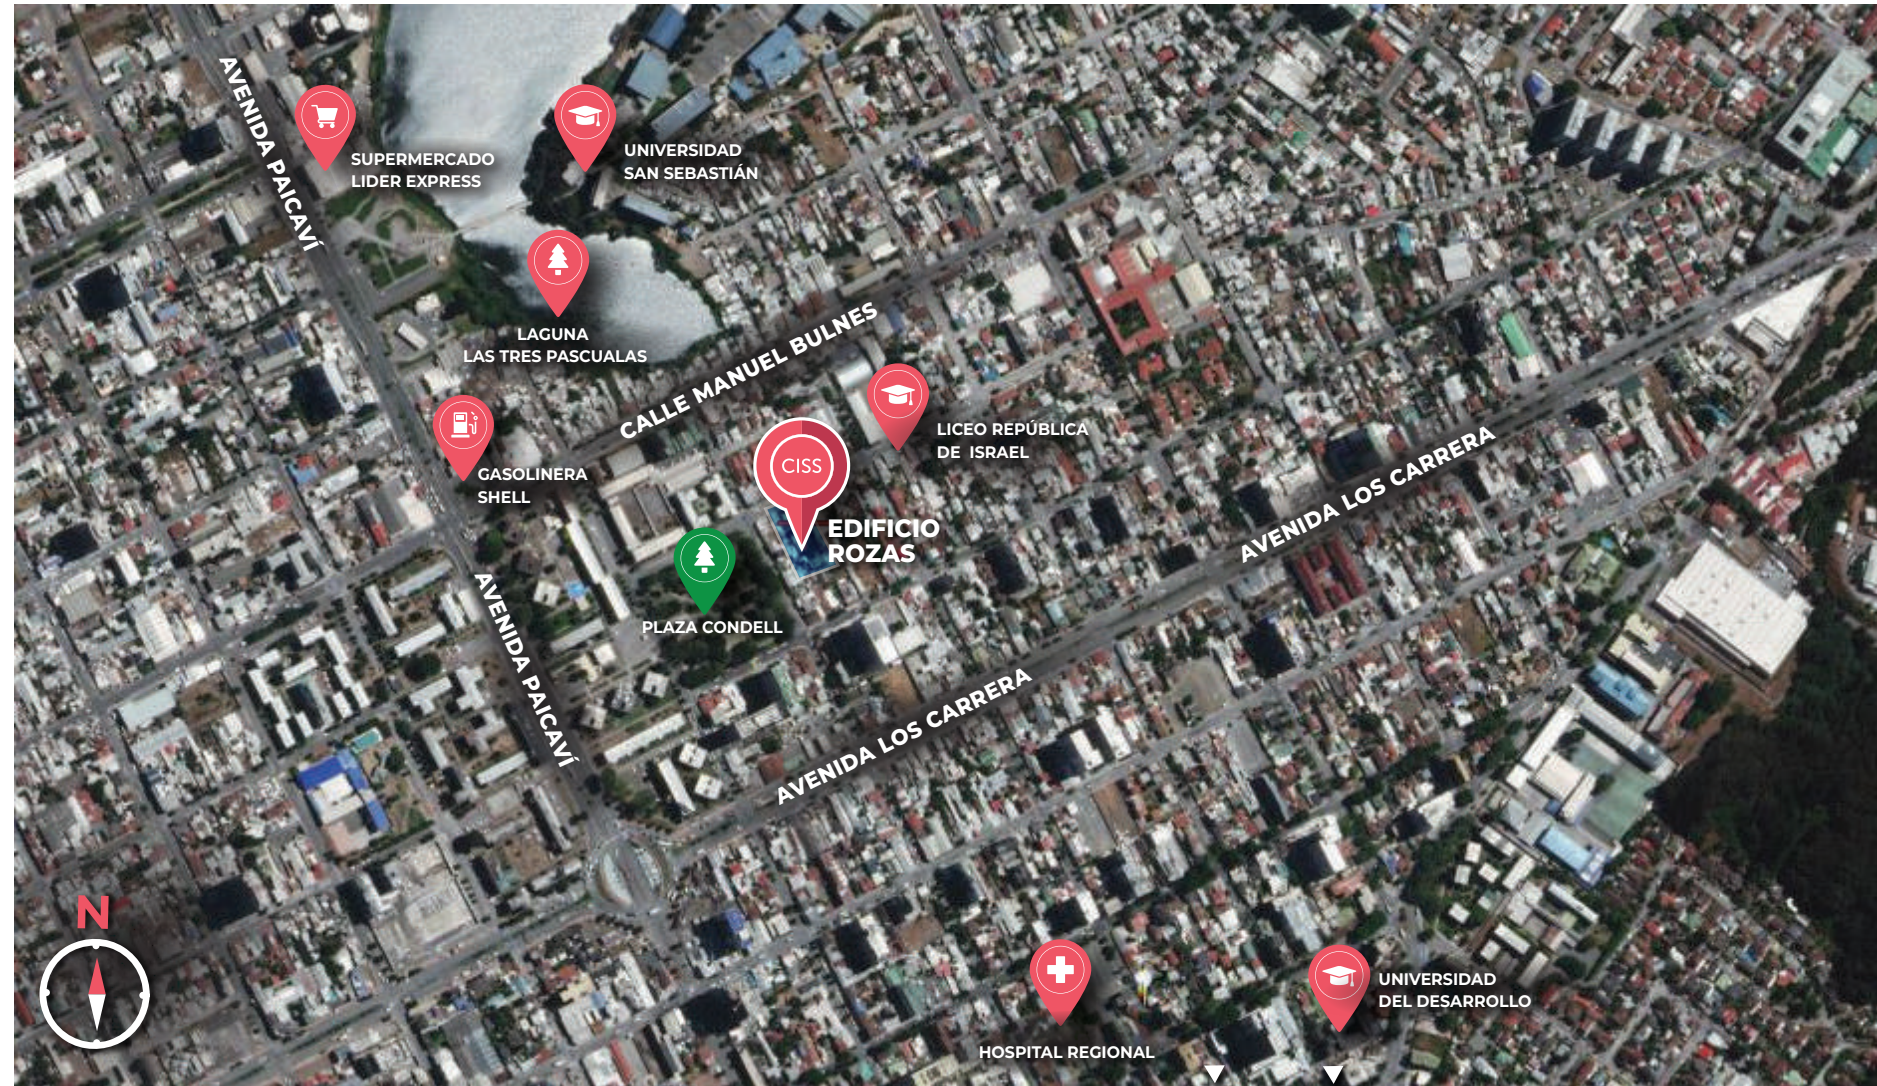

ÁREAS INTERIORES ROZAS CONDELL

EL EDIFICIO CUENTA CON

- Aislación termo acústica EIFS.
- Ventanas aluminio color bronce con vidrios termopanel.
- Central térmica común para distribución de agua caliente.
- Acceso controlado con conserjería 24/7.
- Funcionales y prácticas áreas comunes que permiten comodidad sin incurrir en altos gastos comunes.
- Sala multiuso equipada con quincho parrilla a gas y kitchenette.
- Terraza panorámica con vista a Laguna Tres Pascualas.

TERMINACIONES DE DEPARTAMENTOS

- Cocina equipada con horno eléctrico, encimera y campana.
- Muebles cocina en melamina con cubierta postformado.
- Piso flotante en dormitorios, pasillo, living comedor, cocina integrada.
- Piso cerámica en baños, cocina cerrada y terraza.
- Vanitorios enlozados, tina o receptáculo en ducha según corresponda.
- Dormitorios con closet terminados en melamina con puertas correderas.
- Full Eléctrico.




EMPLAZAMIENTO EDIFICIO ROZAS CONDELL

Calle Juan Martínez de Rozas 1518




PLANTA ESTACIONAMIENTO -2°

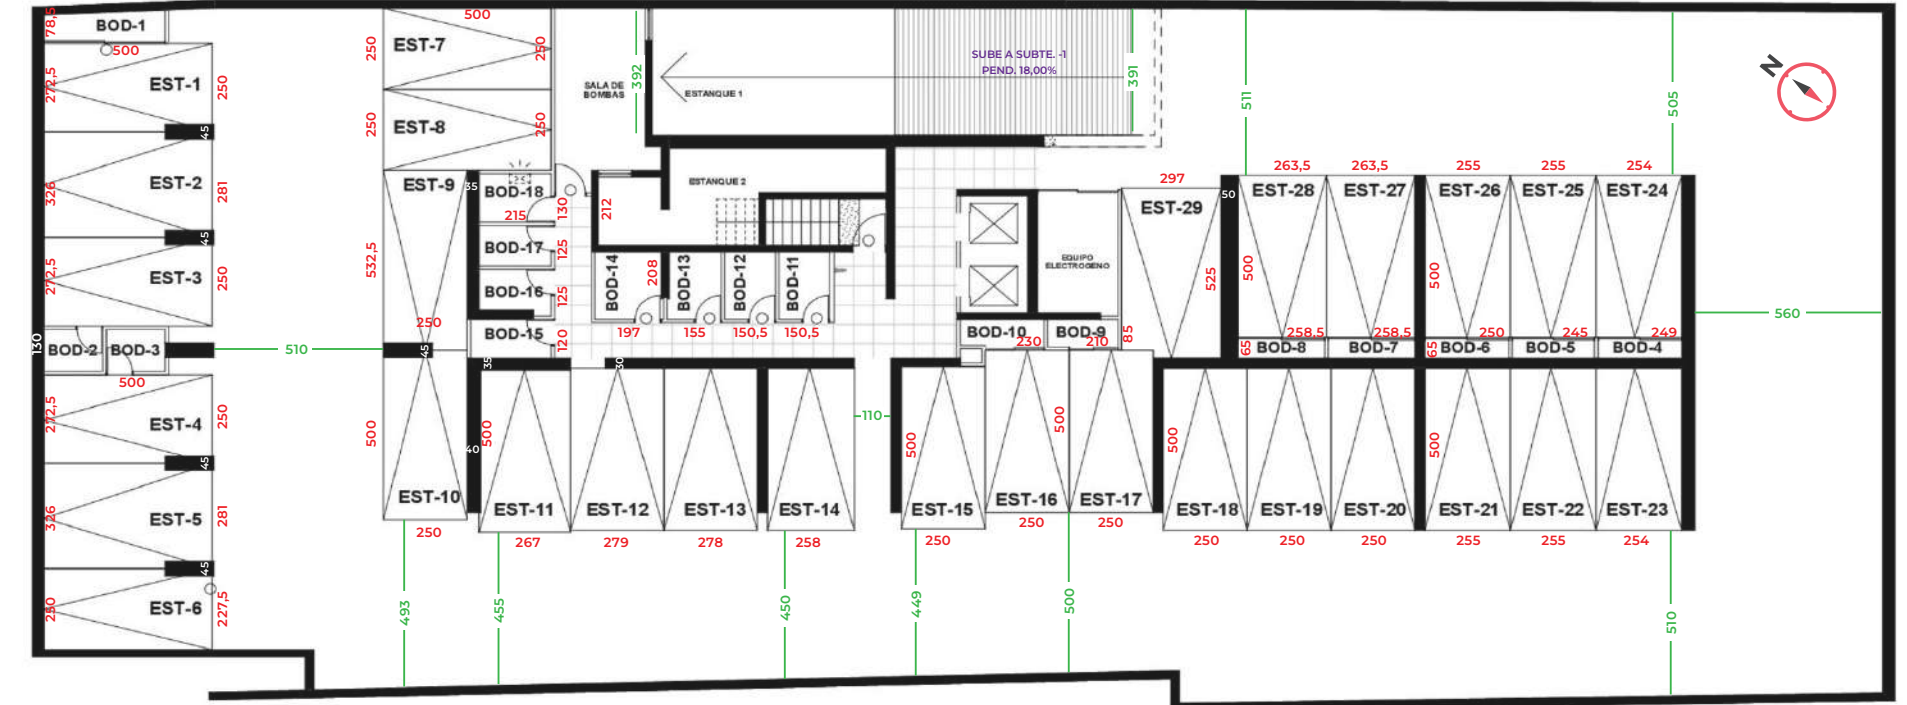


- Medida estacionamientos y bodegas
- Medida pasillos

PLANTA ESTACIONAMIENTO -1°

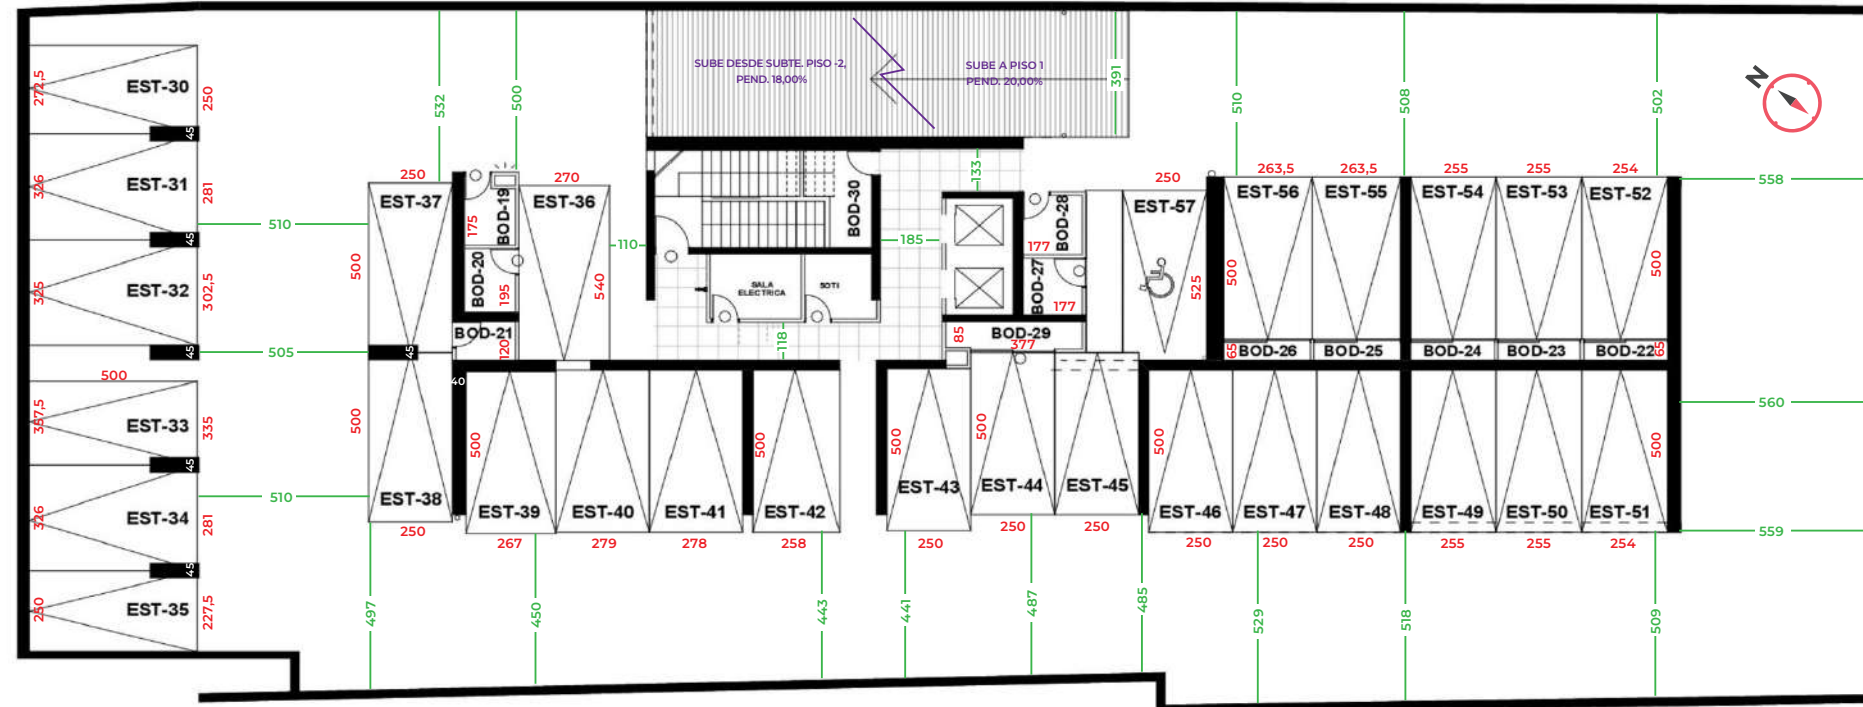


- Medida estacionamientos y bodegas
- Medida pasillos

PLANTA ESTACIONAMIENTO 1°

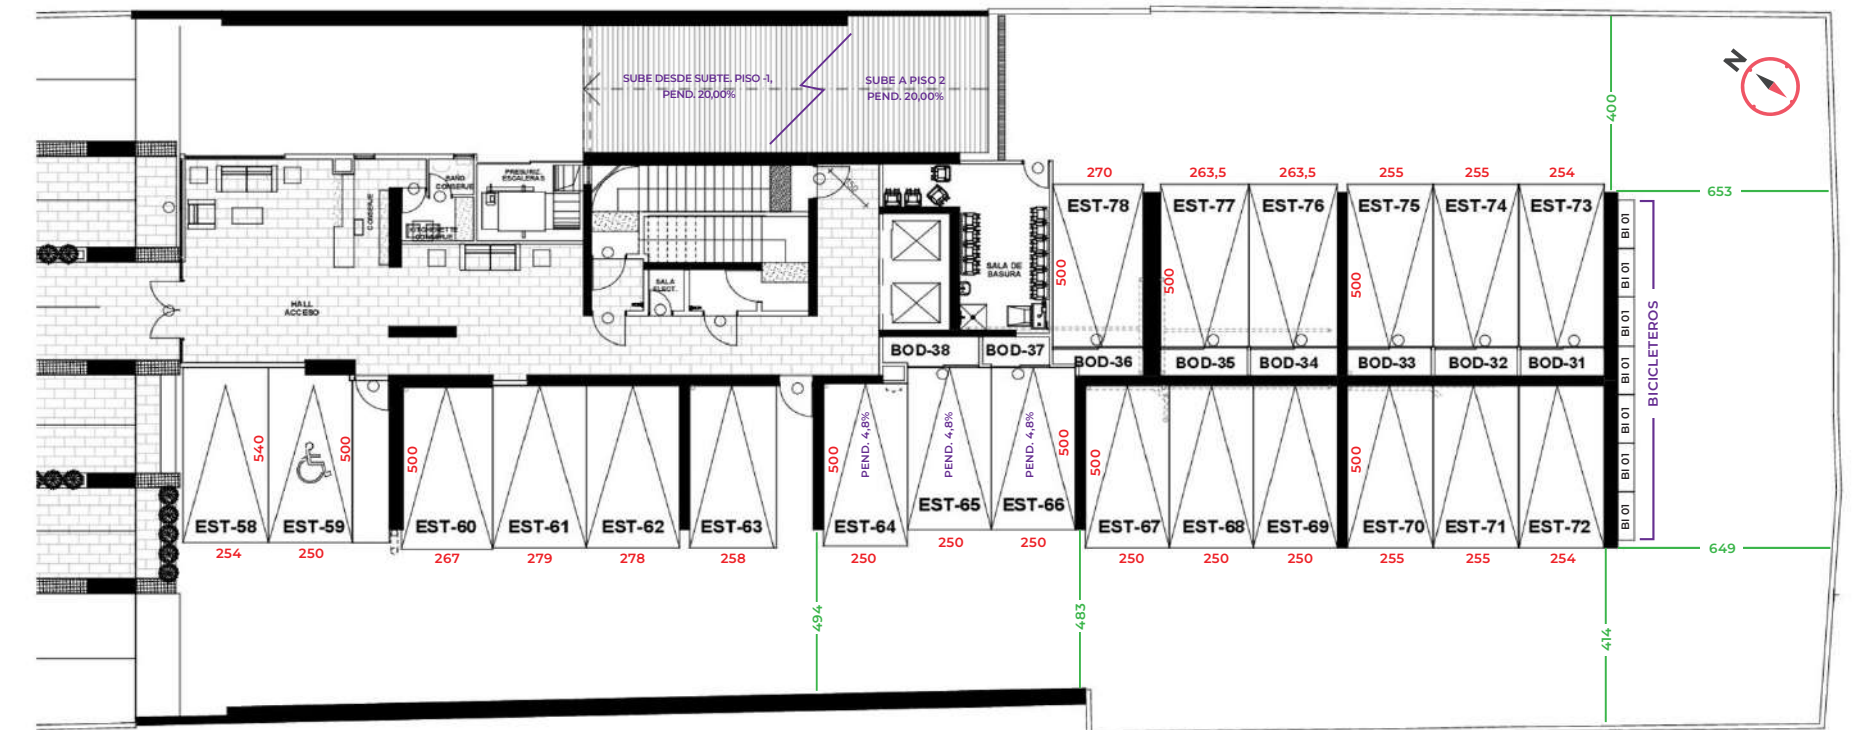

- Medida estacionamientos y bodegas
- Medida pasillos

PLANTA ESTACIONAMIENTO 2°

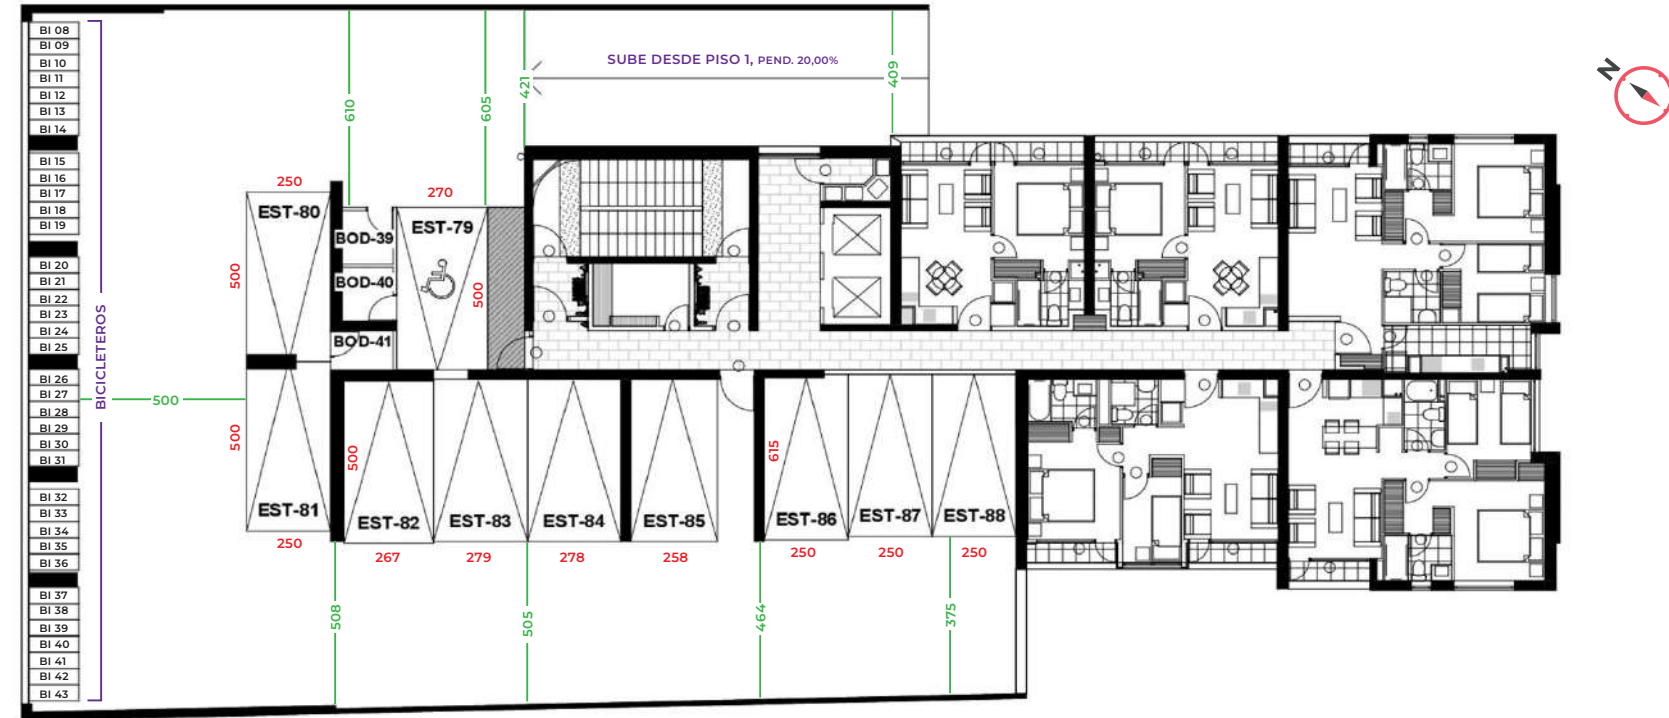

- Medida estacionamientos y bodegas
- Medida pasillos



PLANTA MODELO 2

SUP. ÚTIL DEPTO. 60,19 m²
 SUP. TOTAL TERRAZA 6,62 m²
TOTAL 66,81 m²

3D Y 2B





PLANTA MODELO 3

SUP. ÚTIL DEPTO.
SUP. TOTAL TERRAZA
TOTAL

60,68 m²
6,68 m²
67,36 m²



3D Y 2B


CISS



PLANTA MODELO 4

SUP. ÚTIL DEPTO.
SUP. TOTAL TERRAZA
TOTAL

46,57 m²
6,92 m²
53,49 m²

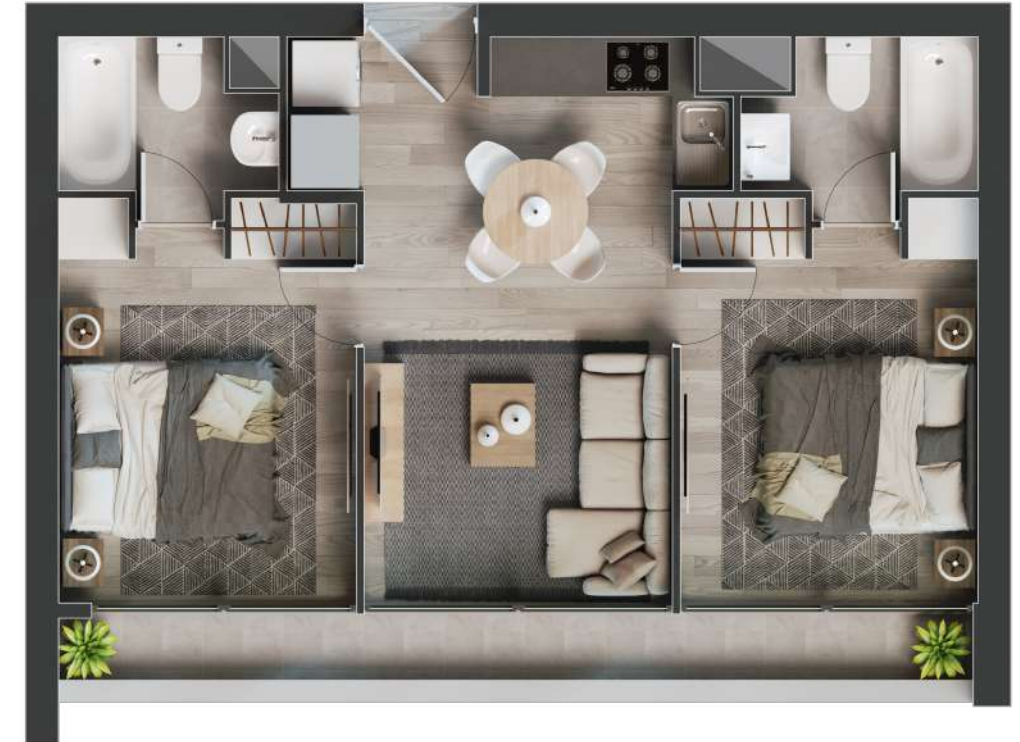

2D Y 2B

CISS



PLANTA MODELO 6

SUP. ÚTIL DEPTO.
SUP. TOTAL TERRAZA
TOTAL

42,61 m²
4,52 m²
47,13 m²

2D Y 2B



CISS



PLANTA MODELO 7

SUP. ÚTIL DEPTO.
SUP. TOTAL TERRAZA
TOTAL

42,17 m²
4,52 m²
46,69 m²

2D Y 2B



CISS



PLANTA MODELO 8

SUP. ÚTIL DEPTO.
SUP. TOTAL TERRAZA

50,48 m²
2,32 m²

TOTAL

52,80 m²

2D Y 2B



CISS



PLANTA MODELO 9

SUP. ÚTIL DEPTO.
SUP. TOTAL TERRAZA

54,66 m²
2,2 m²

TOTAL

56,86 m²

2D Y 2B



CISS